

E-5

LAKÁS ALAPRAJZ

M 1:50

BP. 1998. 11.

BUDAPEST FŐVÁROS IDŐSEK OTTHONA
BUDAPEST. X. GERGELY U. 85.
 HRSZ: 42300/3
 FELMÉRÉSI TERV

TERVEZŐ: MA-TO-LUX BT BUDAPESTI EGYSÉGE
 1143. BUDAPEST. UTÁSSZ U. 8.


TERVEZŐ:
 DICKU JÁNOS

BARASI ANNA
 MA-TO-LUX BT
 Budapesti Kirendeltség
 Budapest
 Tel: 7725502-2-00

B

ÉPÜLET

1-1

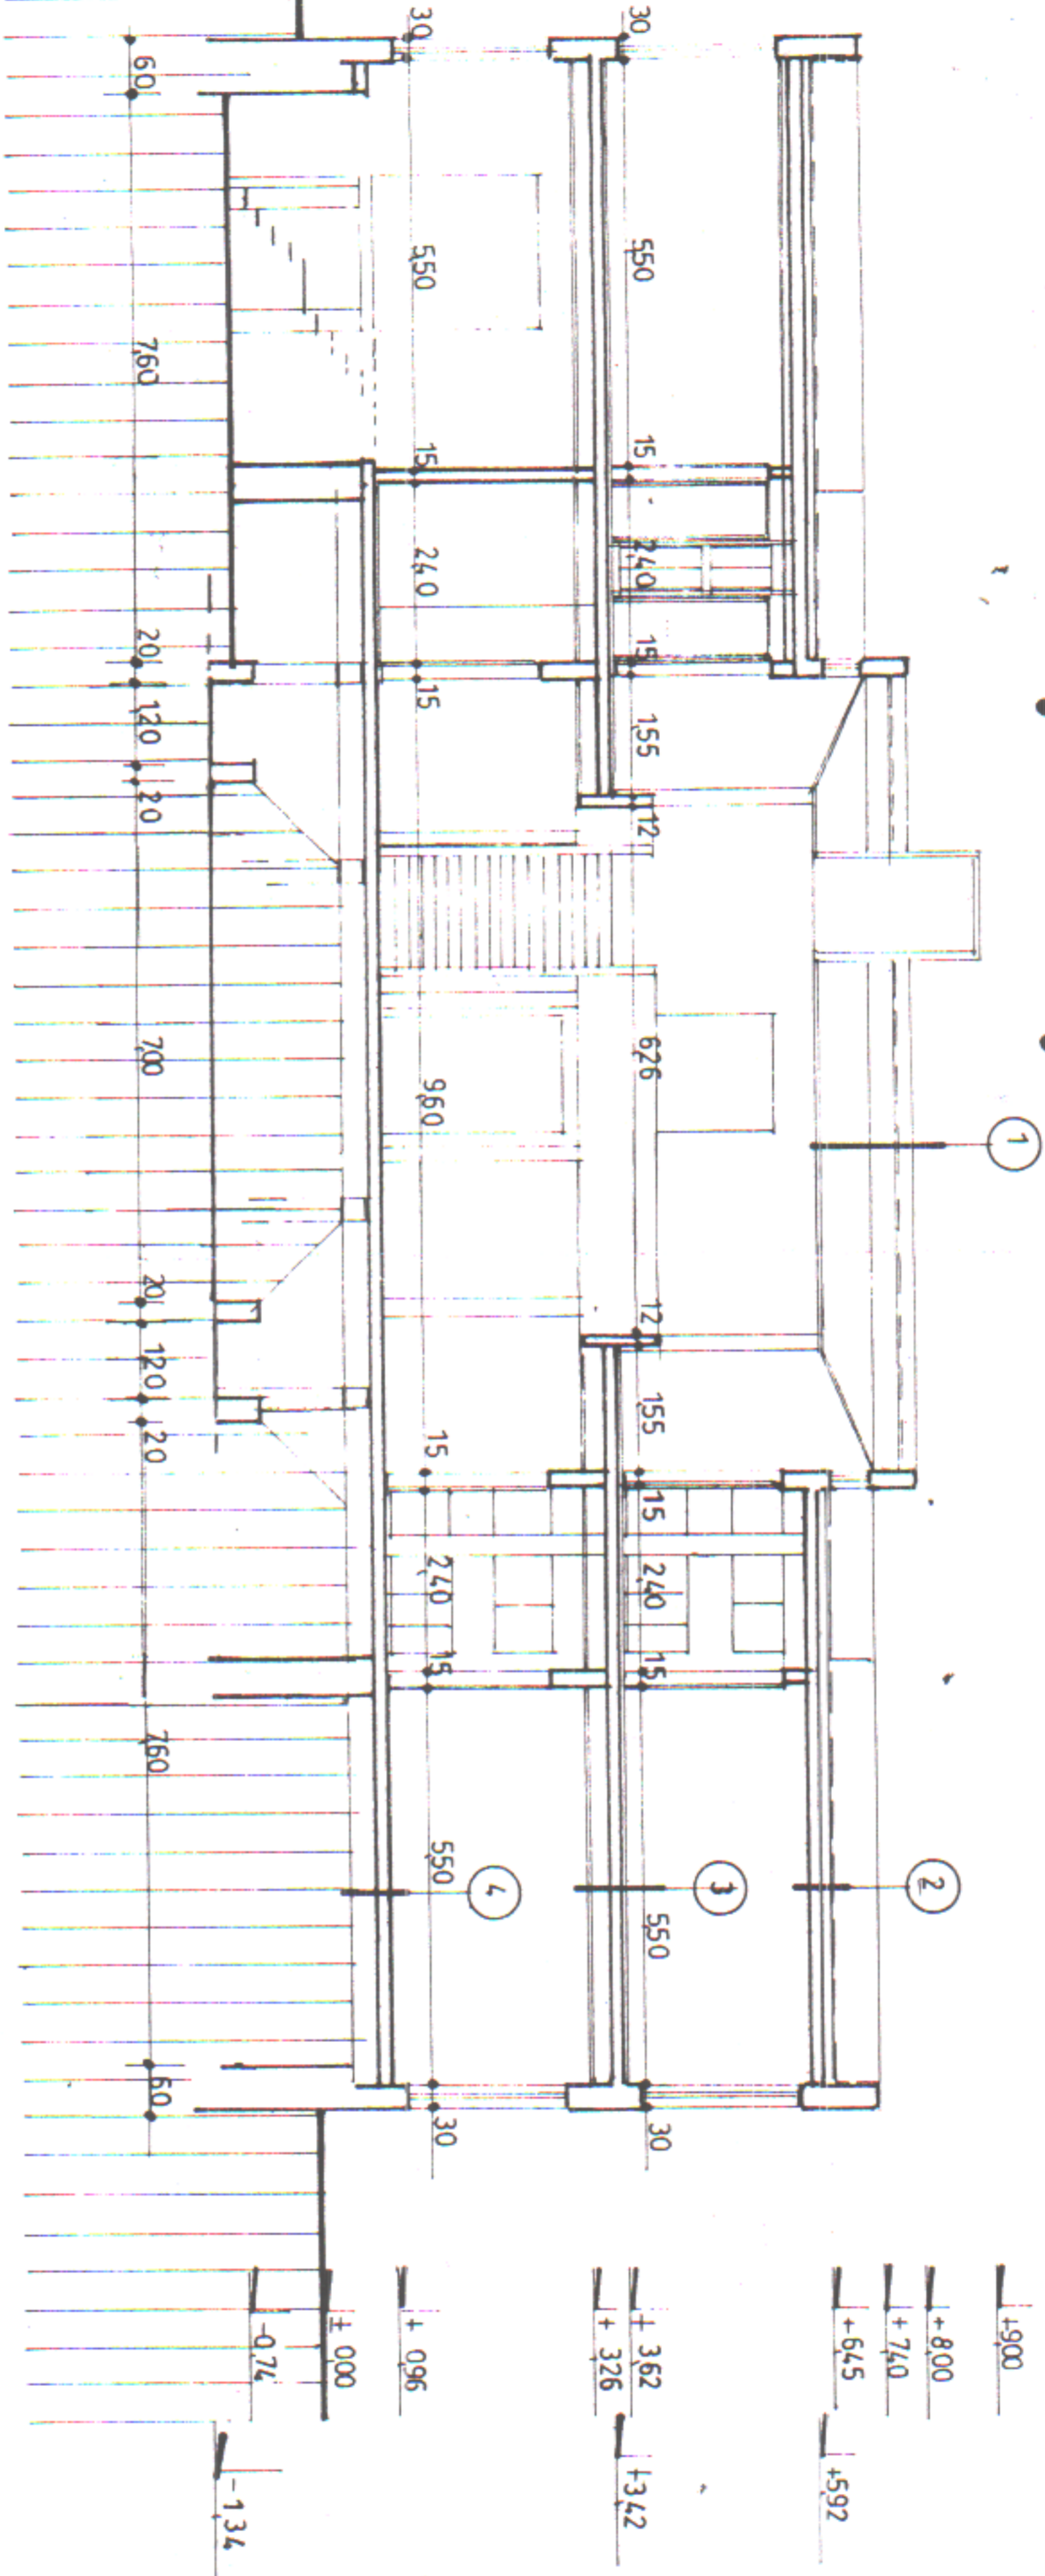

PVC BURKOLAT
MON. VIB. LEMEZ
PINCÉ

E-6

B. ES C. MŰSZET

BUDAPEST FŐVÁROS IDŐSEK

ÓTHONA

BUDAPEST. X. GERGELY U. 85.

HRSZ: 42300/3

FELMÉRÉSTERV


TERVEZŐ MA-TOLUX BT BUDAPESTI

EGYSÉG

B

KÖZBET

C-C

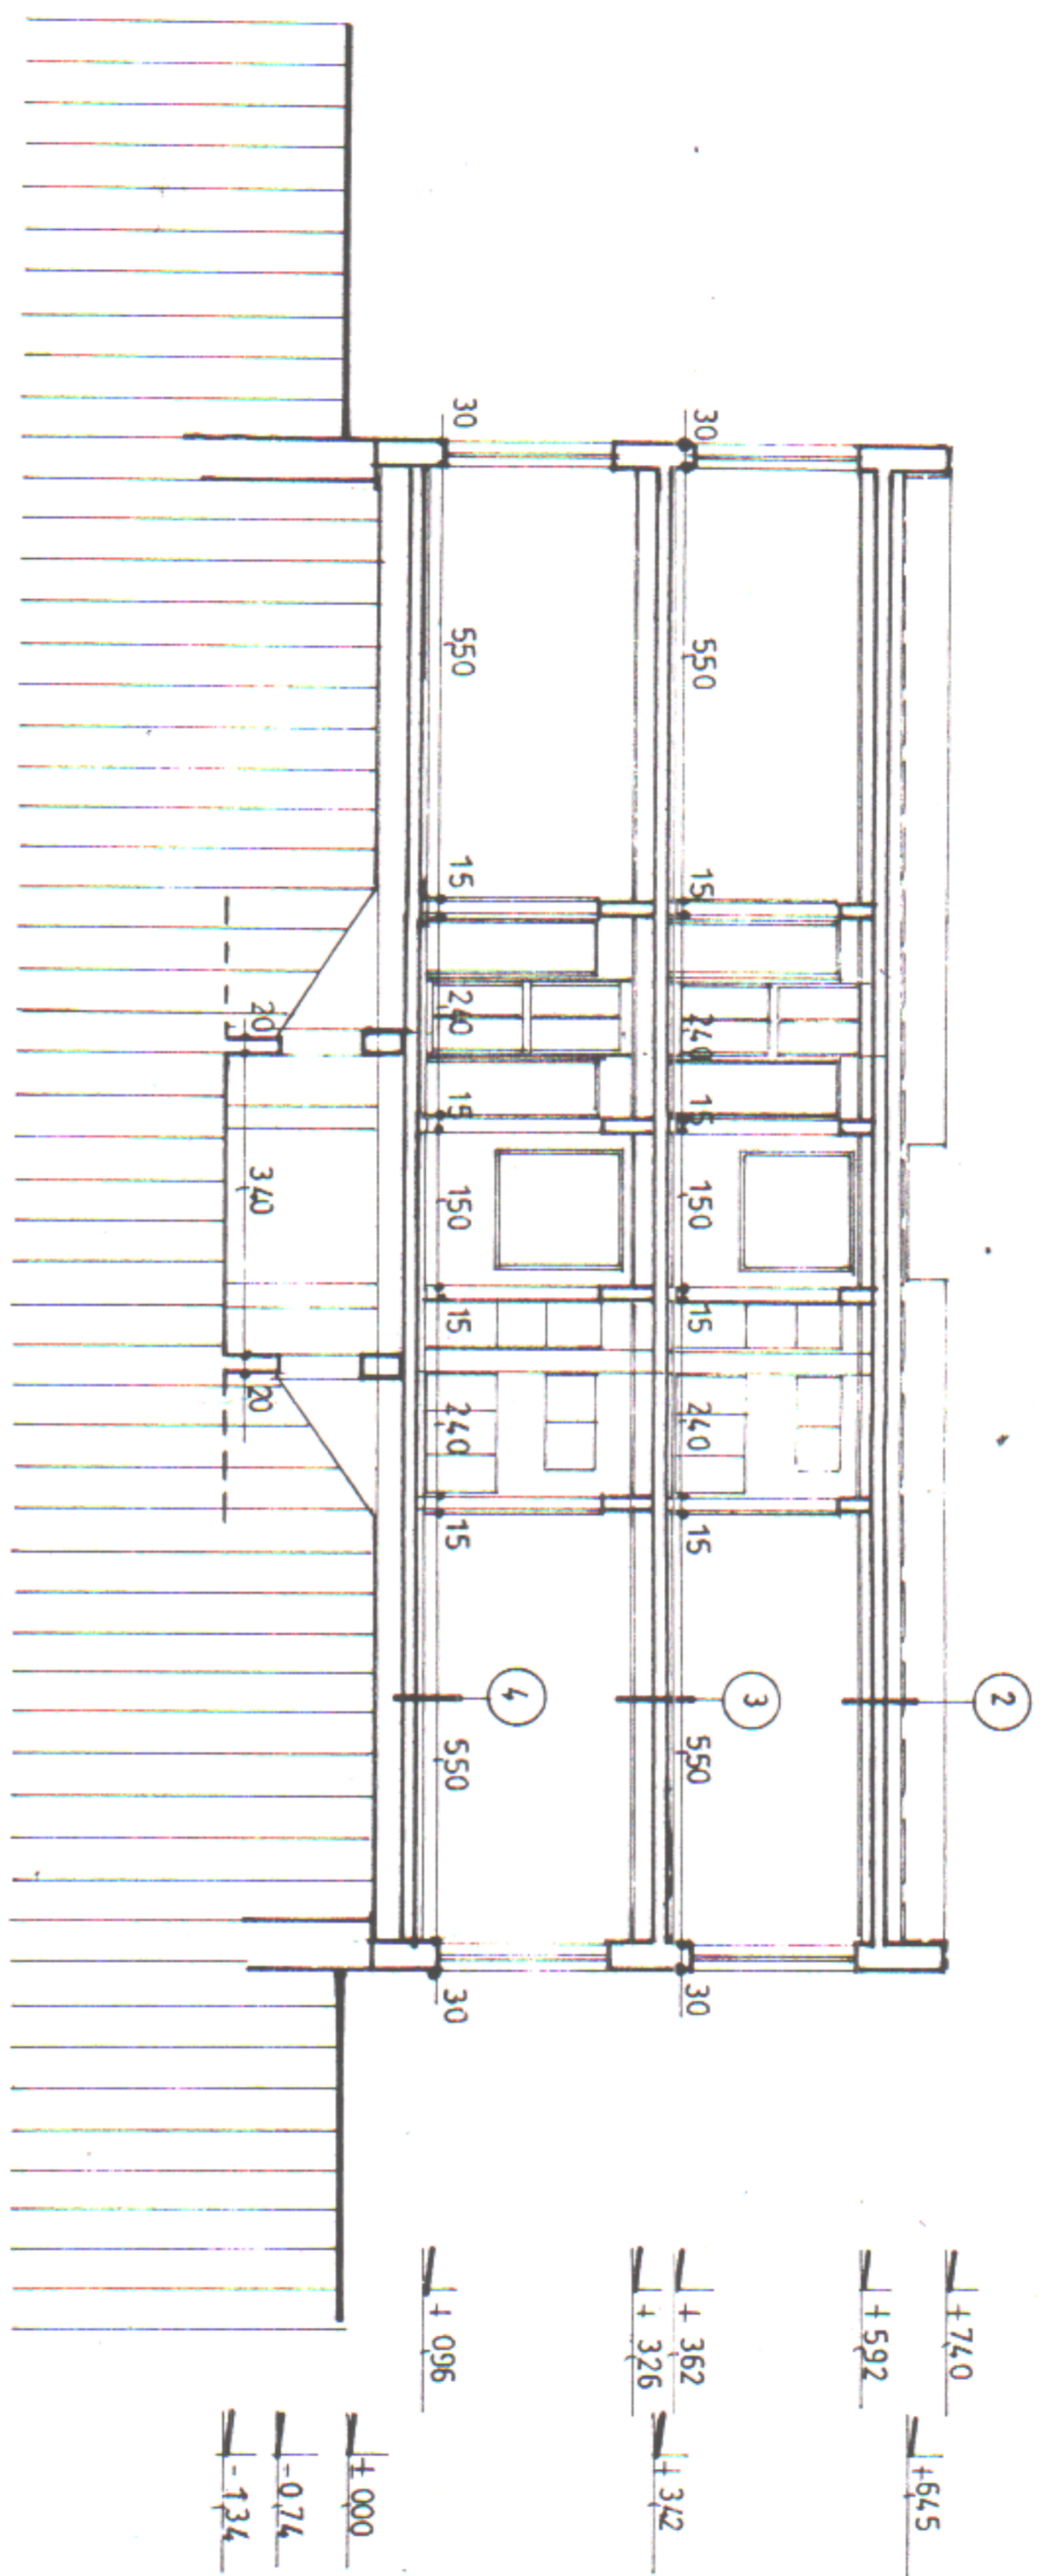

- ① SZIGETELÉS
LÉPÉSÁLLÓ HÖSZIG.
ALJZ. IBETON
TRAPÉZ LEMEZ
TARTÓSZERKEZET
- ② SZIGETELÉS
LÉPÉSÁLLÓ HÖSZIG.
FÖDÉMPANEL
LÉGRÉS
ALMENNYEZET